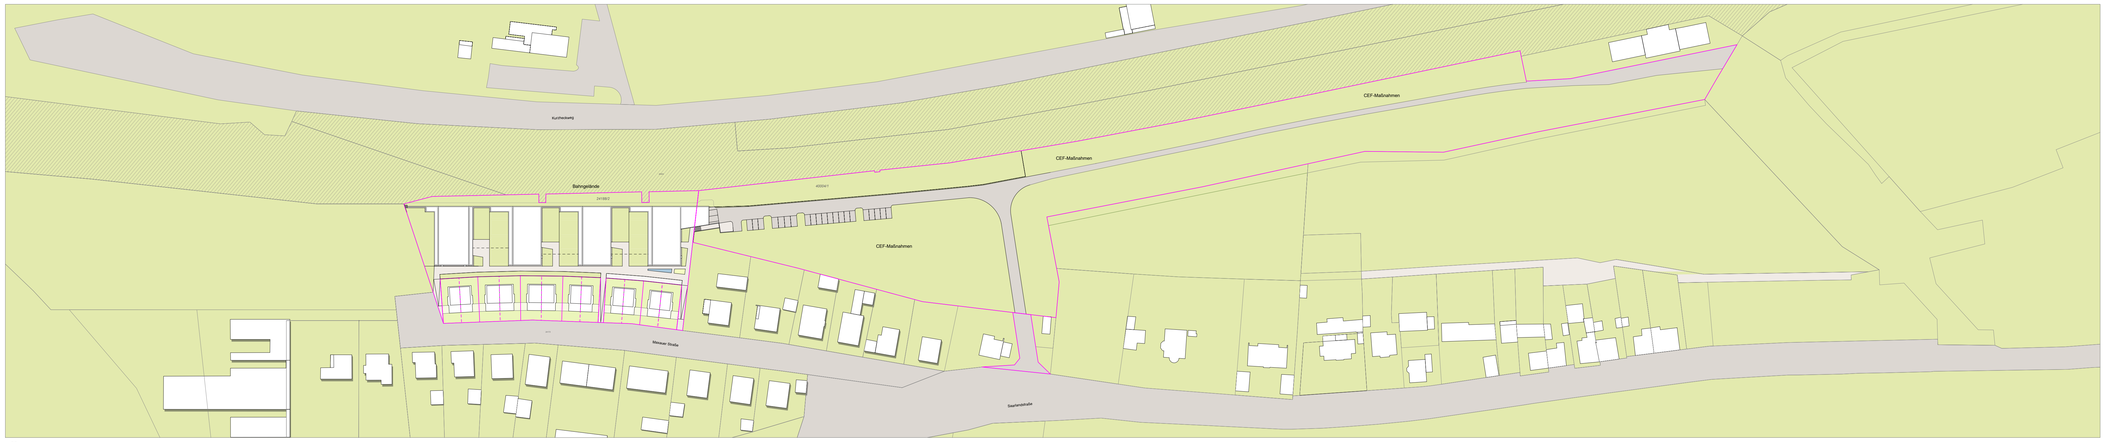

Übersichtsplan 1:1000

Außenanlagen, Dachaufsichten 1:200

Straßenansicht Ost 1:200

Hinweis

Die Maßangaben der Fensterhöhen sind Fertigmaße und geben die lichte Öffnungshöhen (ohne Rolladenkasten) an. Gleiches gilt für die Angabe der Brüstungshöhen (ab FFB).

Legende, Freiflächen

- Grün, Wiese
- Asphaltbelag
- Betonbelag
- Plattenbelag allgemein
- Drainpflaster (wasserdurchlässig)
- Baum, allgemein
- Baum, Neu
- Heckengehölz
- Mulden, Versickerung, Wasser

Legende, Allgemein

- Bestand
- Abbruch
- Mauerwerk
- Stahlbeton
- Betonfertigteil
- Gipsdielen nichtr.
- Holzbau / GK
- Dämmung
- Änderungen
- Klärungsbedarf
- Lage Heizkörper
- Feuerwehraufstellfläche
- Neu, Allgemein
- 000,00 vorh.Höhe gemessen
- (000,00) geplante Höhe
- ca. 000,00 vorh Höhe,geschätzt
- Grundstücksgrenze
- Grenze neu / geplant
- Grenze wegfallend
- Urgelände im Aufriss
- Oberkante Fertigfussboden
- Oberkante Rohfussboden
- Bezugshöhe vom AN zu Prüfen
- FB Heizung
- NA / RW Notausgang
- Neu, Beton
- DD,Deckendurchbruch
- BD,Bodendurchbruch
- WD,Wanddurchbruch
- WA,Wandaussparung
- KB,Kernbohrung
- DE,Dacheinlauf
- BE,Bodeneinlauf
- Wechsel Bodenbelag Höhe (rohr/fertig)
- OK Rohhöhe (OKRFB) OK Fertighöhe (OKFFB)
- UK Rohhöhe (OKRFB) UK Fertighöhe (OKFFB)
- 2. RW Rettungsweg

Index	Datum	Gez.	Änderung der Zeichnung
-	22.03.18	NR	Bauantrag

Plannummer: 4 - AR - XX - 0 - DA - 400 - 0 - fr

Ersteller-Status: vz Vorabzug/Info, zp zur Prüfung, fr Freigabe

Planphase	Planart	Darstellung	Bauteil	Geschoss / Ebene	laufende Nummer	Index	Ersteller-Status
4	AR	XX	0	DA	400	0	fr

Projekt: 15-171-3 Algabro, Maxauer Str., DH

QR - Code

Übersicht/Bauteil: ± 0.00 = 113.48 ü.NN

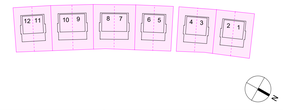

Bauherr:
Algabro Projektges. Maxauer Straße UG (haftungsbeschränkt)
Am Sandfeld 6
76149 Karlsruhe

Bauvorhaben / Bauort:
Zwölf Einfamilienhäuser
Maxauer Straße
76187 Karlsruhe

GJL Freie Architekten BDA
Grube Jakel Löffler PartGmbB
Karlsruhe, Weinbrennerstr.18, Tel.: 0721 98179-0
Gütersloh, Isseihorster Str. 212, Tel.: 05241 70822-70

Tragwerksplaner:
Künstlin Ingenieure GmbH & Co.KG
Struvestr. 17
76187 Karlsruhe

HLS-Planung:
Herrmann Haustechnik GmbH
Pforzheimer Straße 15
76227 Karlsruhe-Durlach

Elektro-Planung:
Leonhard Elektotechnik GmbH & Co KG
Neureuter Hauptstr. 49
76149 Karlsruhe

Holzbau:
W+W
Holzelementbau Nordbaden GmbH
Römeräcker 10
76351 Linkenheim-Hochstetten

Planungsphase:	Genehmigung	HOAI-Lph.:	4
Planart:	Architektur		AR
Planinhalt:	Lagepläne und Straßenansicht	Kurzbez. / Index	400-0
		Maßstab	1:1000/1:200
Gez./Datum :	NR/22.03.2018	Blattgröße:	A0

Originalmaßstab

0 4 8 12 16 20 24 28 32 m