




Ansicht Garten

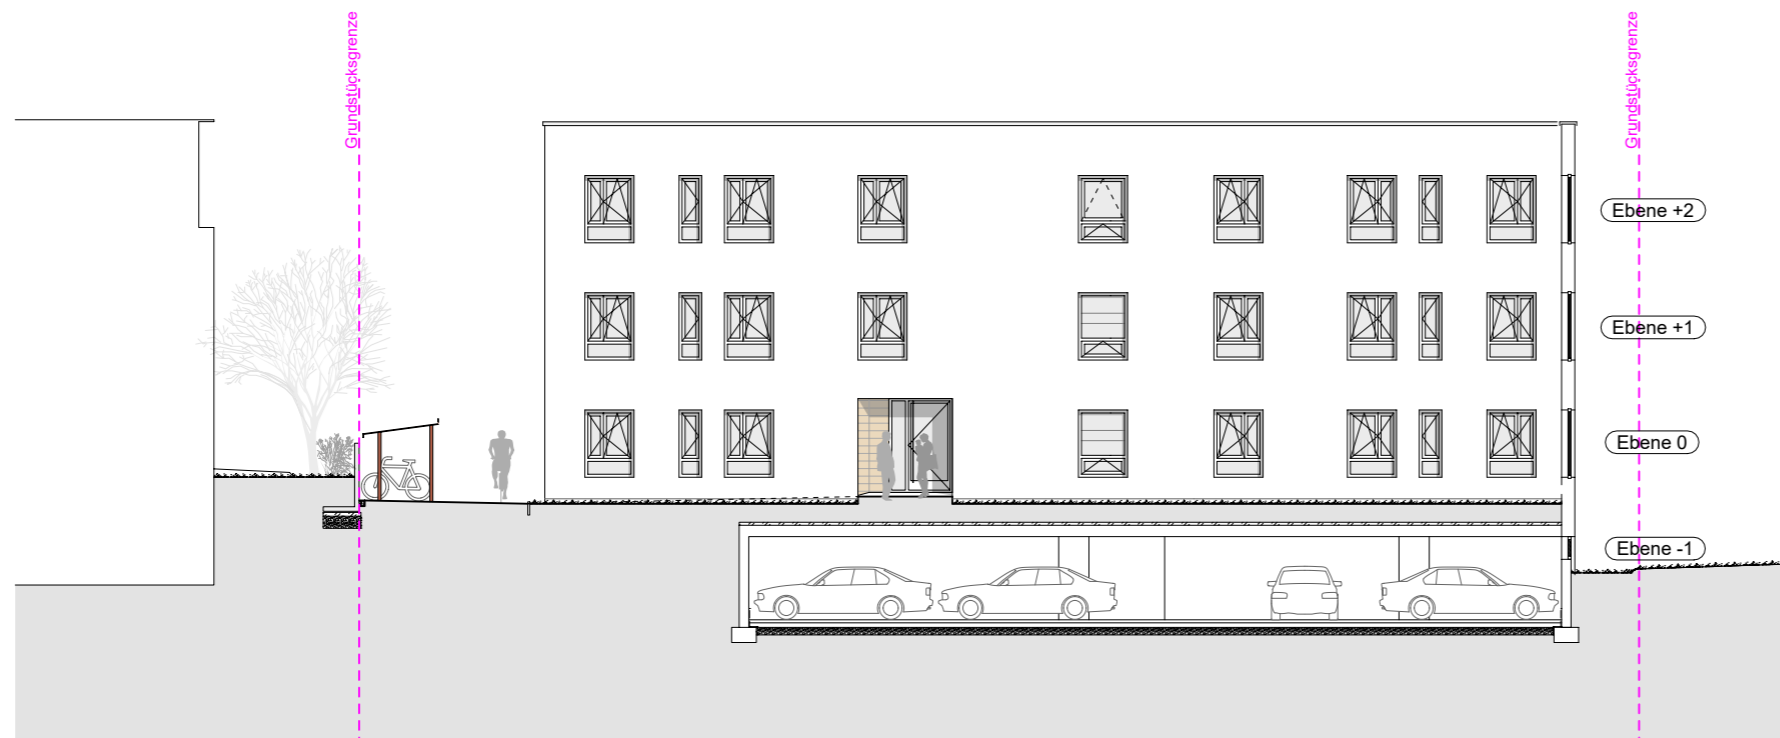

Ansicht Eingang

### Legende, Freiflächen

- Grün, Wiese
- Asphaltbelag
- Betonbelag
- Plattenbelag allgemein
- Drainpflaster (wasserdurchlässig)
- Baum, allgemein
- Baum, Neu
- Heckengehölz
- Müden, Versickerung, Wasser

### Legende, Allgemein

- Bestand
- Abbruch
- Mauerwerk
- Stahlbeton
- Betonfertigteil
- Gipsdielen nichttr.
- Leichtbau / GK
- Dämmung
- Änderungen
- Klärungsbedarf
- Lage Heizkörper
- Feuerwehrauffstellfläche
- Neu, Allgemein
- Neu, Beton
- DD, Deckendurchbruch
- BD, Bodendurchbruch
- WD, Wanddurchbruch
- WA, Wandaussparung
- KB, Kernbohrung
- DE, Dacheinlauf
- BE, Bodeneinlauf
- Wechsel Bodenbelag Höhe (roh/fertig)
- OK Rohhöhe (OKRFB)
- OK Fertighöhe (OKFFB)
- UK Rohhöhe (UKRFB)
- UK Fertighöhe (UKFFB)
- 2 RW
- NA / RW Notausgang
- Rettungsweg

-	26.11.18	NR	Teilungsplanung
Index	Datum	Gez.	Änderung der Zeichnung

Plannummer : **4 - AR - AN - 3 - XX - 468 - 0 - fr**

Ersteller-Status : vz Vorabzug/Info  
zp zur Prüfung  
fr Freigabe

Planphase	Planart	Darstellung	Bauteil	Geschoss / Ebene	laufende Nummer	Index	Ersteller-Status

Projekt: **15-171-2 Algabro, Maxauer Str., MFH**

QR - Code Übersicht/Bauteil: ± 0.00 = 113.48 ü.NN

<p>Bauherr: Algabro Projektges. Maxauer Straße UG (haftungsbeschränkt) Am Sandfeld 6 76149 Karlsruhe</p> <p>GJL Freie Architekten BDA Grube Jakel Löffler PartGmbH Karlsruhe, Weinbrennerstr. 18, Gütersloh, Isselhorster Str. 212.</p>	<p>Bauvorhaben / Bauort: Vier Mehrfamilienhäuser mit Tiefgarage und Lärmschutzwand Maxauer Straße 76187 Karlsruhe</p> <p>Tragwerksplaner: Künstin Ingenieure GmbH &amp; Co.KG Struvestr. 17 76187 Karlsruhe</p>
<p>HLS-Planung: Herrmann Haustechnik GmbH Pforzheimer Straße 15 76227 Karlsruhe-Durlach</p> <p>Holzbau: Regnauer Fertigbau GmbH &amp; Co.KG Püllacher Straße 11 83358 Seebuck/Chiemsee</p>	<p>Elektro-Planung: Leonhard Elektotechnik GmbH &amp; Co KG Neureuter Hauptstr. 49 76149 Karlsruhe</p>

Planungsphase: <b>Aufteilungsplanung</b>	HOAI-Lph.: <b>4</b>
Planart: <b>Architektur</b>	<b>AR</b>
Planinhalt: <b>Haus 3</b> <b>Ansichten</b>	Kurzbez. / Index <b>468-0</b>
	Maßstab <b>1:200</b>
Gez./Datum: NR/26.11.2018	Blattgröße: A3

Originalmaßstab