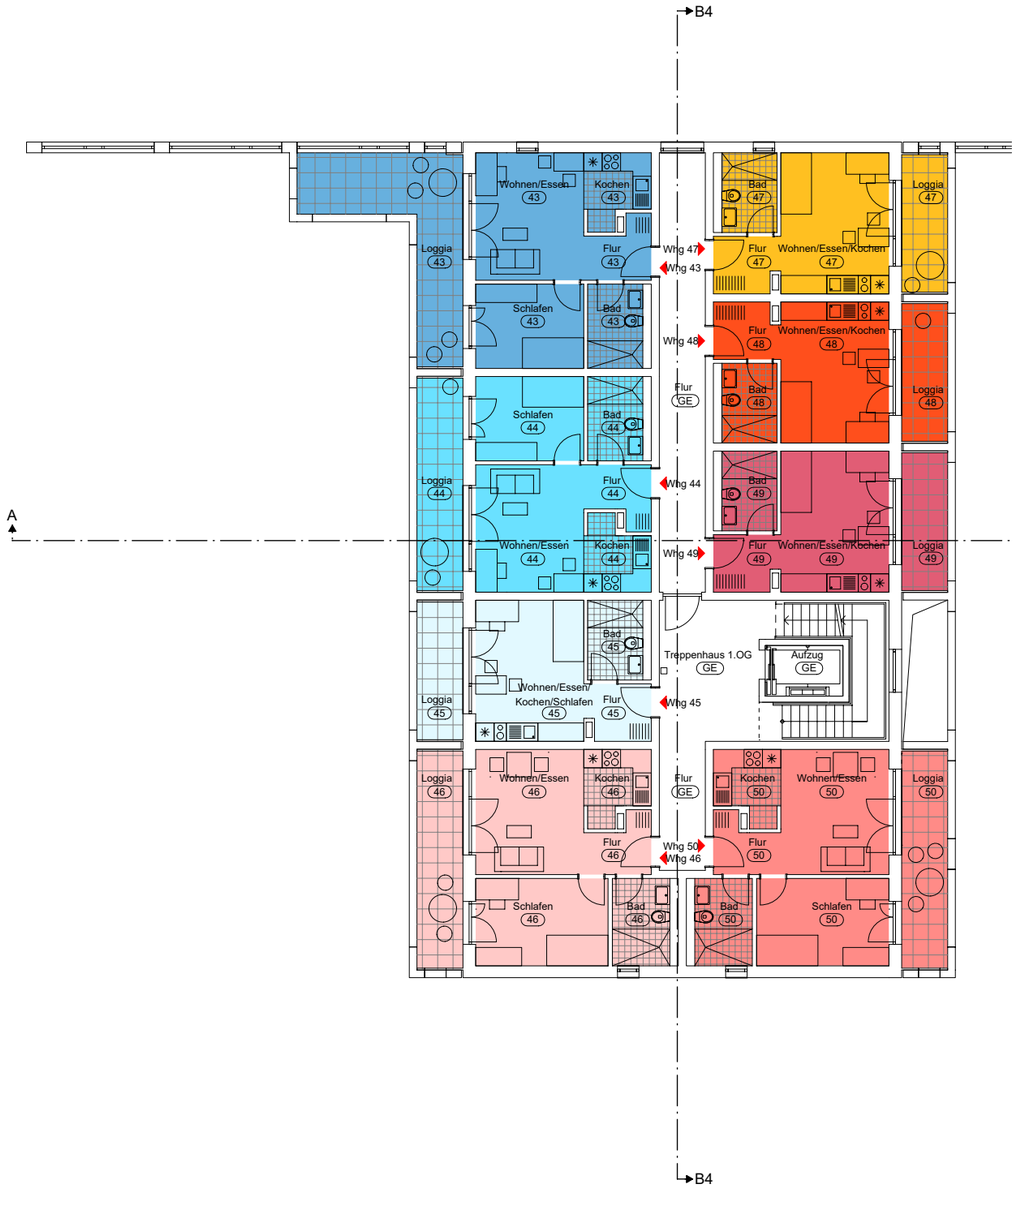

1.Obergeschoss

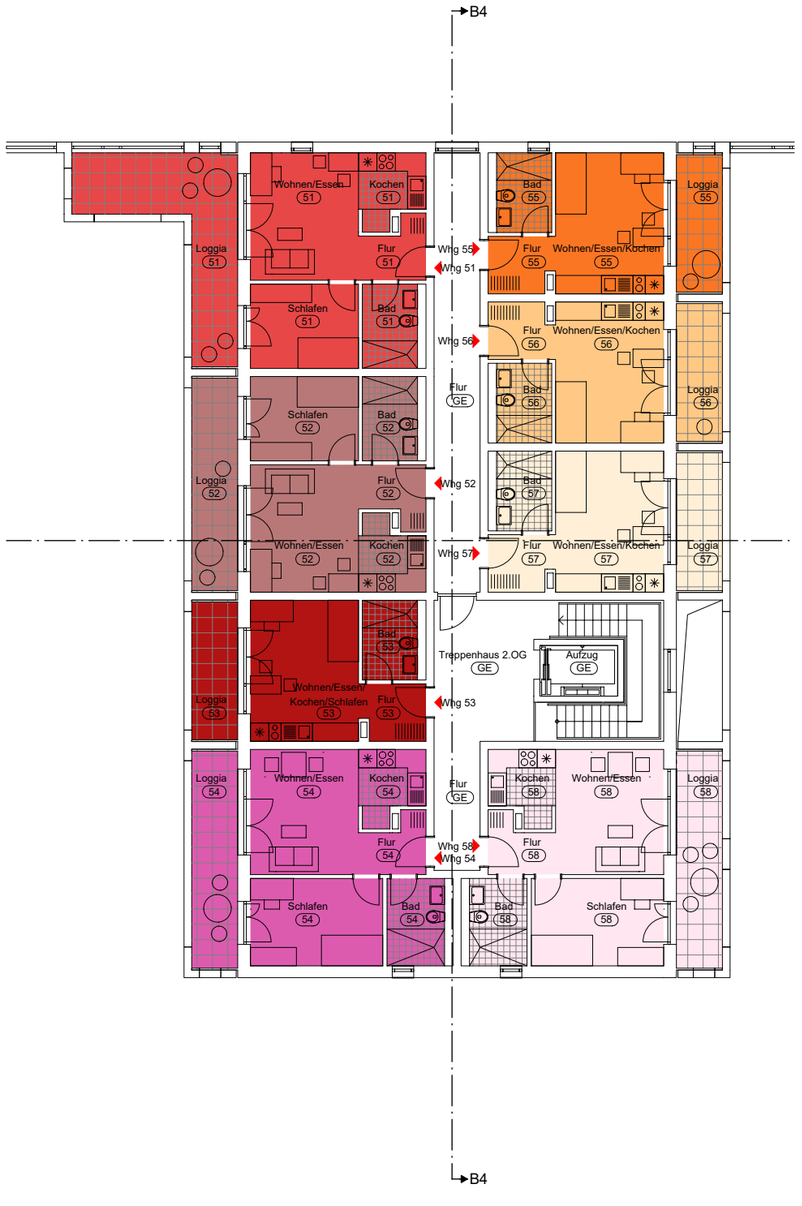

2.Obergeschoss

Legende, Freiflächen

- Grün, Wiese
- Asphaltbelag
- Betonbelag
- Plattenbelag allgemein
- Drainpflaster (wasserdurchlässig)
- Baum, allgemein
- Baum, Neu
- Heckengehölz
- Mulden, Versickerung, Wasser

Legende, Allgemein

- Bestand
- Abbruch
- Mauerwerk
- Stahlbeton
- Betonfertigteil
- Gipsdielen nichttr.
- Leichtbau / GK
- Dämmung
- Änderungen
- Klärungsbedarf
- Lage Heizkörper
- Feuerwehraufstellfläche
- Neu, Allgemein
- 000,00 vorh.Höhe gemessen
- (000,00) geplante Höhe
- ca. 000,00 vorh Höhe,geschätzt
- Grundstücksgrenze
- Grenze neu / geplant
- Grenze wegfallend
- Urgelände im Aufriss
- Oberkante Fertigfussboden
- Oberkante Rohfussboden Bezugshöhe vom AN zu Prüfen
- FB Heizung
- NA / RW Notausgang
- Neu, Beton
- DD,Deckendurchbruch
- BD,Bodendurchbruch
- WD,Wanddurchbruch
- WA,Wandaussparung
- KB,Kernbohrung
- DE,Dacheinlauf
- BE,Bodeneinlauf
- Wechsel Bodenbelag Höhe (roh/fertig)
- OK Rohhöhe (OKRFB) OK Fertighöhe (OKFFB)
- UK Rohhöhe (OKRFB) UK Fertighöhe (OKFFB)
- 2. RW Rettungsweg

Index	Datum	Gez.	Änderung der Zeichnung
-	26.11.18	NR	Teilungsplanung

Plannummer: 4 - AR - GR - 4 - XX - 471 - 0 - fr

Ersteller-Status: vz Vorabzug/Info, zp zur Prüfung, fr Freigabe

Planphase	Planart	Darstellung	Bauteil	Geschoss / Ebene	laufende Nummer	Index	Ersteller-Status
4	AR	GR	4	XX	471	0	fr

Projekt: 15-171-2 Algabro, Maxauer Str., MFH

QR - Code

Übersicht/Bauteil: ± 0.00 = 113.48 ü.NN

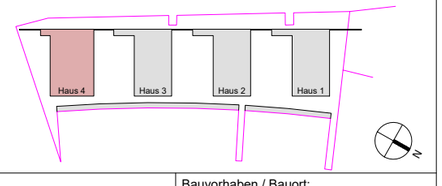

Bauherr:
Algabro Projektges. Maxauer Straße UG (haftungsbeschränkt)
Am Sandfeld 6
76149 Karlsruhe

Bauvorhaben / Bauort:
Vier Mehrfamilienhäuser mit Tiefgarage und Lärmschutzwand
Maxauer Straße
76187 Karlsruhe

GJL Freie Architekten BDA
Grube Jakel Löffler PartGmbB
Karlsruhe, Weinbrennerstr.18, Tel.: 0721 98179-0
Gütersloh, Isselhorster Str. 212, Tel.: 05241 70822-70
www.gjl.de

Tragwerksplaner:
Künstlin Ingenieure GmbH & Co.KG
Struvestr. 17
76187 Karlsruhe

HLS-Planung:
Herrmann Haustechnik GmbH
Pforzheimer Straße 15
76227 Karlsruhe-Durlach

Elektro-Planung:
Leonhard Elektotechnik GmbH & Co KG
Neureuter Hauptstr. 49
76149 Karlsruhe

Holzbau:
Regnauer Fertigbau GmbH & Co.KG
Pullacher Straße 11
83358 Seebruck/Chiemsee

Planungsphase: Aufteilungsplanung — HOAI-Lph.: 4

Planart: Architektur — AR

Planinhalt: Haus 4 Grundrisse 1.+2.OG

Kurzbez. / Index: 471-0

Maßstab: 1:200

Gez./Datum: NR/26.11.2018 — Blattgröße: A3

Originalmaßstab

0 2 4 6 8 10 12 14 16 m