


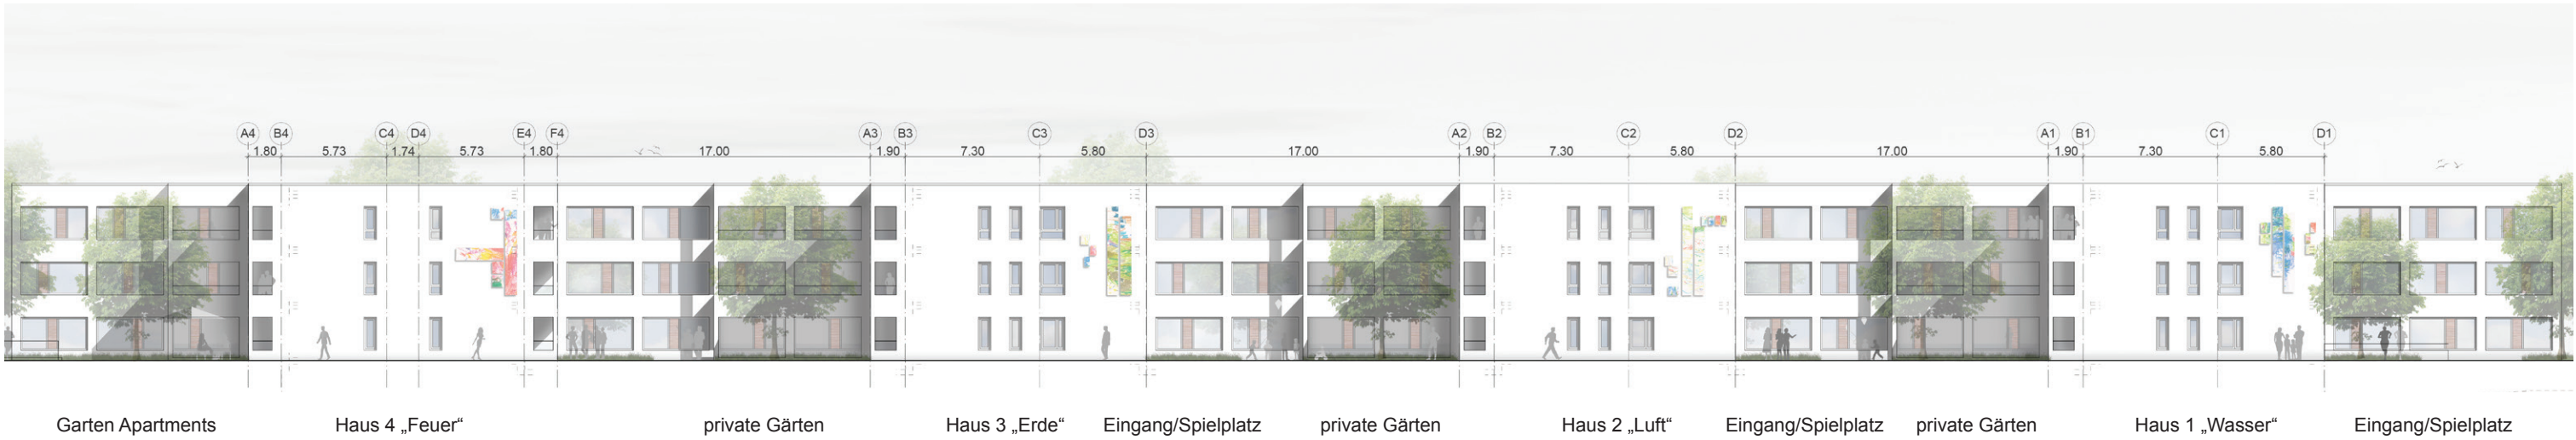

Ansicht Nord-West, Bahnseite M 1|350



Ansicht Nord-Ost, M 1|350

Stadt Karlsruhe		Knielingen	
VORHABENBEZOGENER BEBAUUNGSPLAN			
"Maxauer Straße"			
Vorhabenträger:		Stadtplaner:	
algabro PG Maxauer Straße UG Am Sandfeld 6 76149 Karlsruhe		GERHARDT.stadtplaner.architekten Weinbrennerstraße 13 76135 Karlsruhe	
Architekt:		Plan:	
G J L Architekten BDA Grube Jakel Löffler PartGmbB Weinbrennerstr. 18 76135 Karlsruhe		in DIN A3 <b>Ansichten</b> <b>Mehrfamilienhäuser</b> <b>M 1:350</b>	
		07.08.2017	